

Grünfläche / Freiraum

- vorh. öffentliches Grün
(Rheinufer: Bestandteil des
Landschaftsschutzgebiet)
- gepl. öffentliche Grünfläche
- private Grün- und Freifläche
- Urbaner Freiraum /
Fußgängerbereich

Hauptfußwegenetz

- vorh. Fußwegeverbindung
- gepl. Fußwegeverbindung
- fortzusetzende
Fußwegeverbindungen

- Planfestgestellte
Kompensationsfläche
für den Ausbau der
Stadtbahnhaltestelle
Porz-Markt

Kinderspielplatz vorh. / gepl.

Ballspielplatz

Plangebiet Porz-Mitte

0 50 100 Meter

1:4000


Stand: Juli 2008

Karte 3



Stadt Köln

Amt für Stadtentwicklung und Statistik

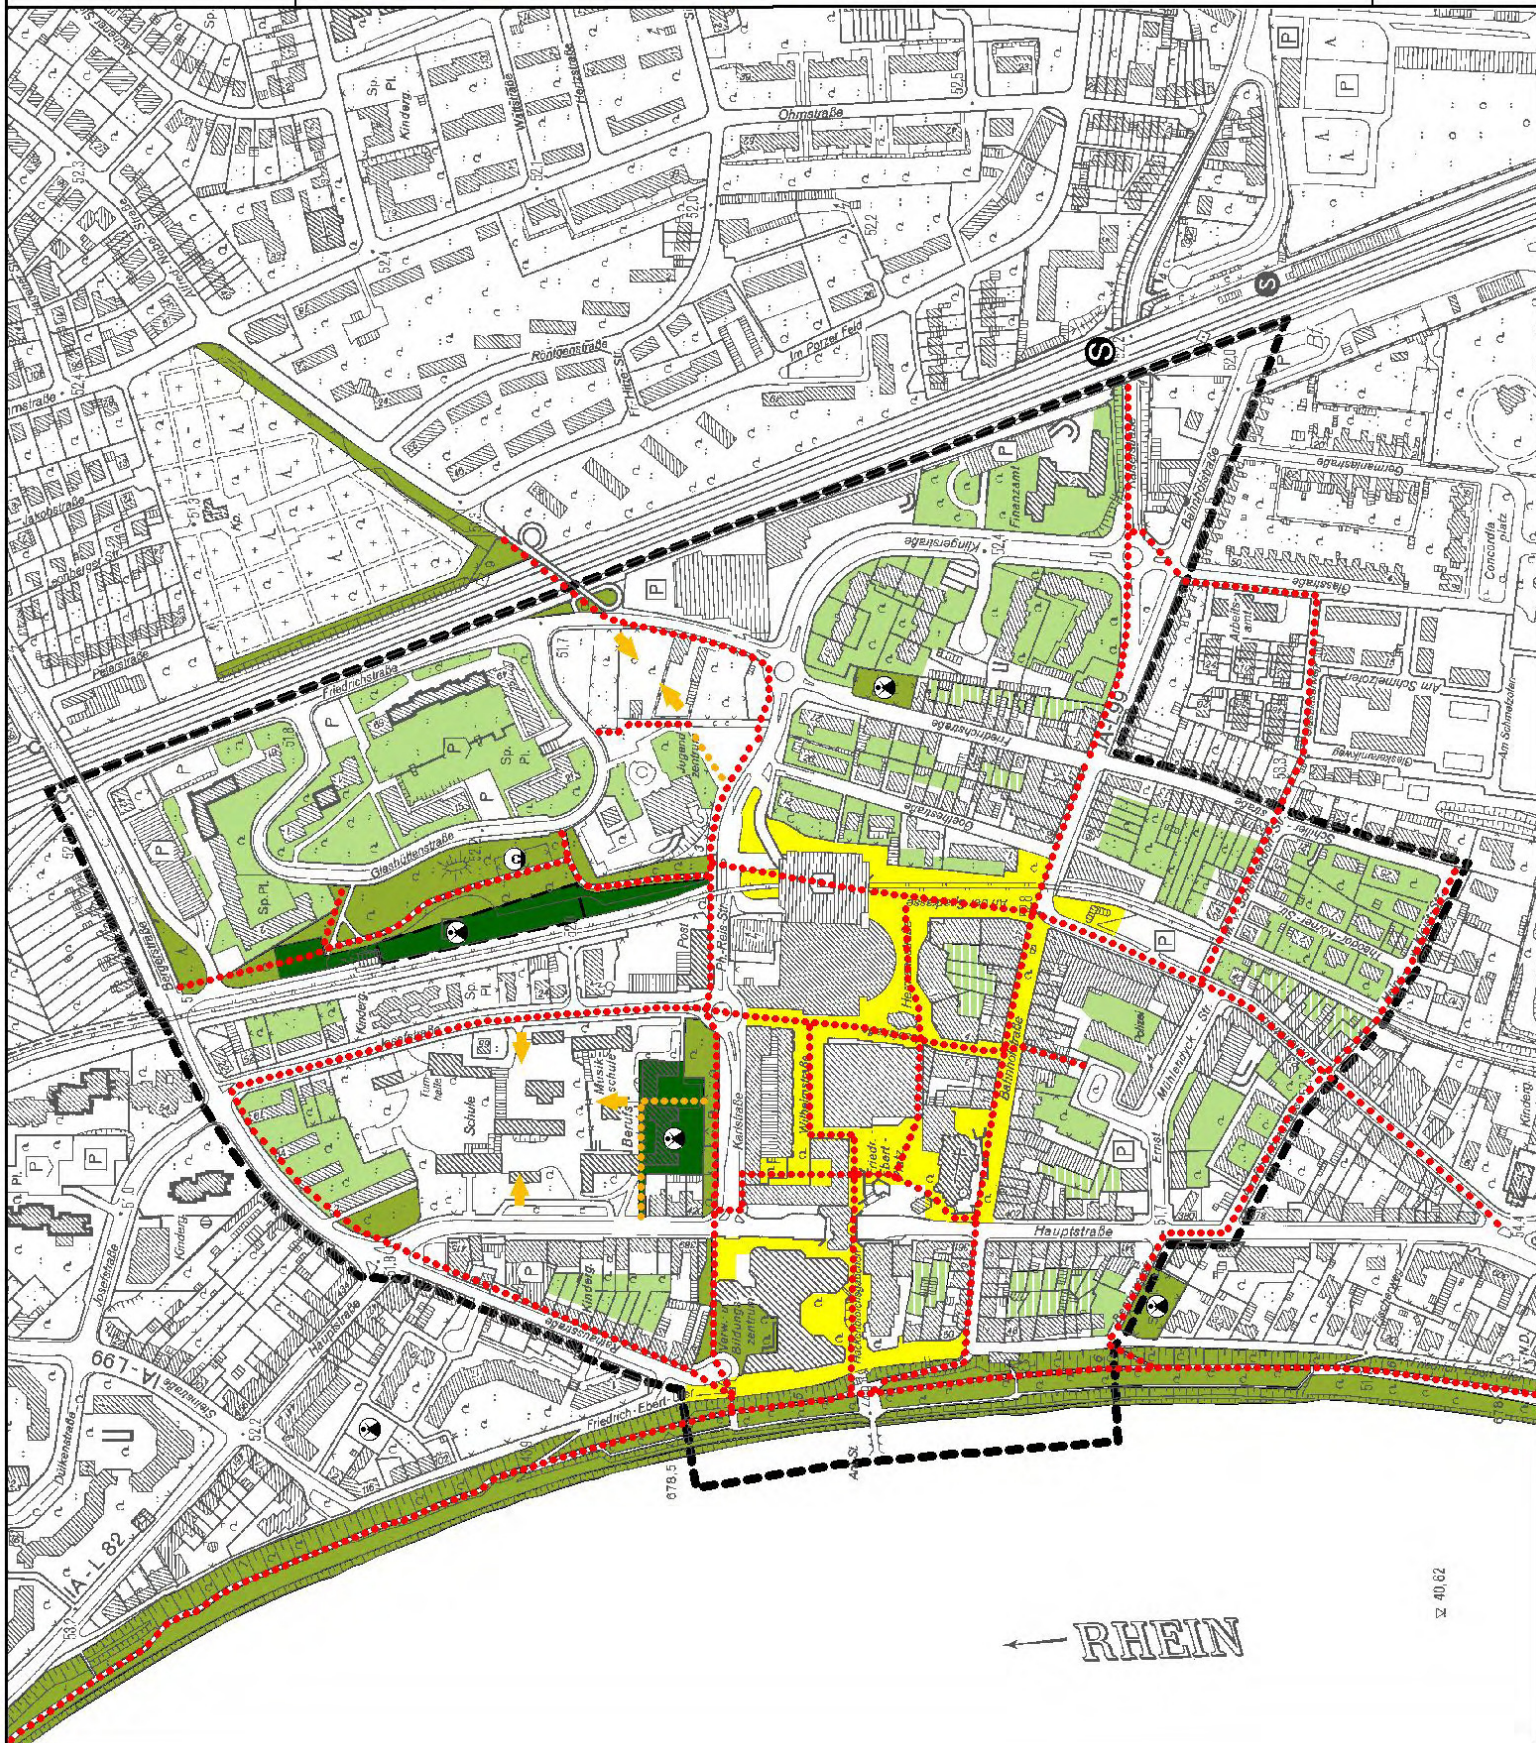

Stadtentwicklung

Entwicklungskonzept

Porz-Mitte

Verkehrskonzept
Straßen- und
Radwegenetz (Entwurf)

Straßennetz

- Örtliche Hauptstraße
- Hauptsammelstraße
- Wohnbereichsstraße
- Wohnstraße
- Fußgängerbereich ,
urbaner Freiraum

Einrichtungsvorkehr

Radwegenetz

Veloroute

Radwegenetzschluss
im Grünen und auf
verkehrsarmen Straßen

Radweg / Radwegeführung

vorhanden

geplant

gegen die Einbahnstraße (vorh.)

gegen die Einbahnstraße (gepl.)

Radfahren erlaubt

0 50 100 Meter

1:4000


Stand: Juli 2008

Karte 4a



Stadt Köln

Amt für Stadtentwicklung und Statistik

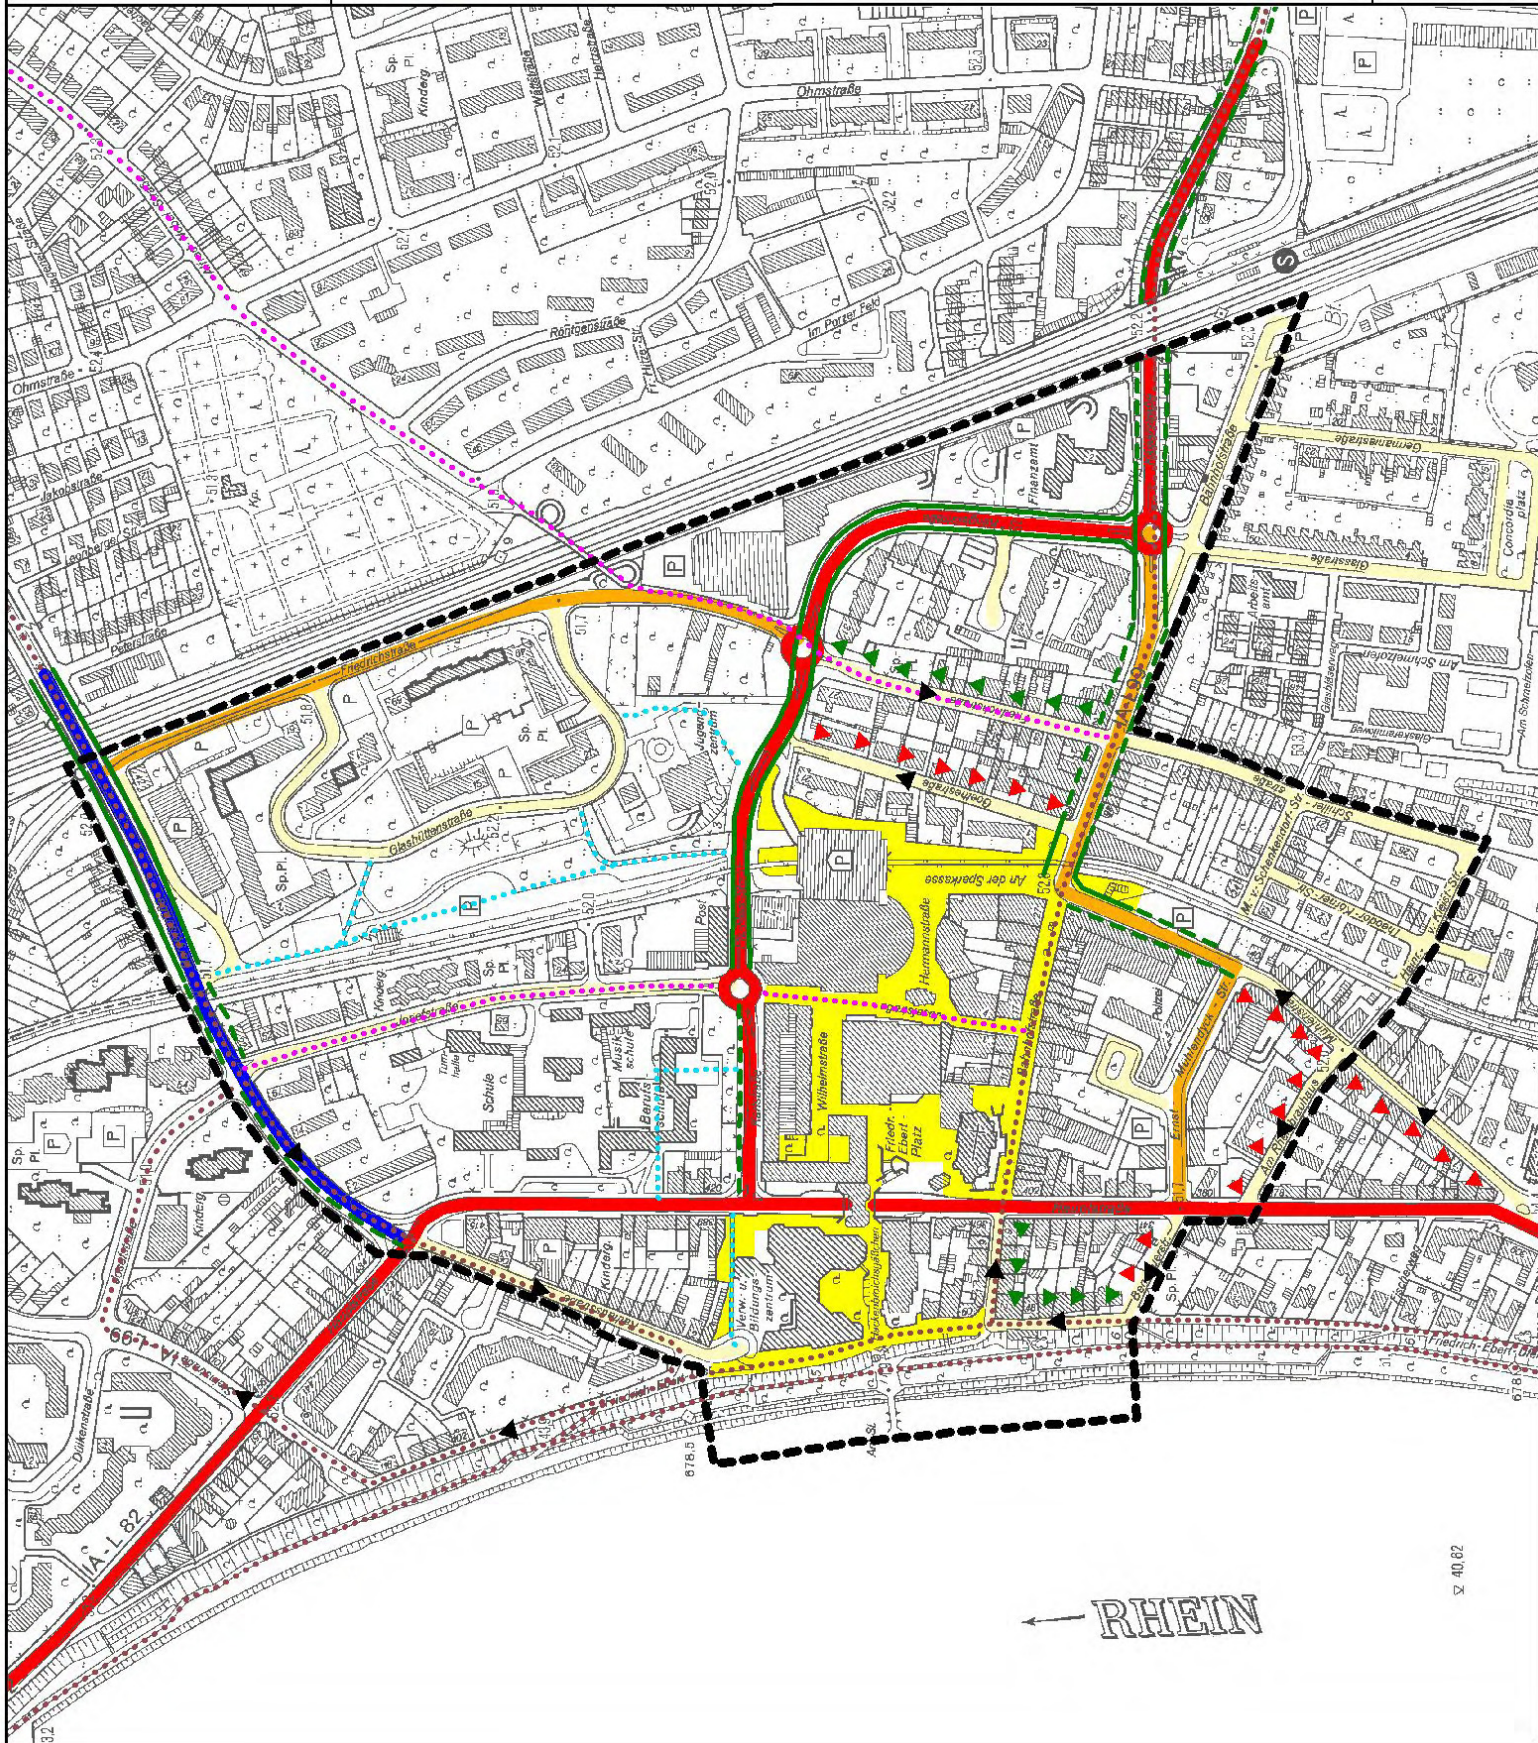

Stadtentwicklung

Entwicklungskonzept

Porz-Mitte

Verkehrskonzept
-ÖPNV- Erschließung (Entwurf)

- DB-Fernverkehr
- S - Bahn - Haltepunkt
(Einzugsgebiet R = 800m)
- H Stadtbahn-Haltestelle
(Einzugsgebiet R = 600m)
- H Bus-Haltestelle
(Einzugsgebiet R = 400m)
- S - Bahn
(20-Min. Takt tagsüber)
- Stadtbahn
(10-Min. Takt tagsüber)
- Regionalbahn
- Bus 151/152/154/160
(20-Min. Takt tagsüber)
- Bus 161
(30-Min. Takt tagsüber)
- Bus 162
(20-30-Min. Takt tagsüber)
- Bus 165 /166
(Abendbus, 30 Min. Takt)


--- Plangebiet 'Porz-Mitte'

0 50 100 Meter

1:4000

Stand: Juli 2008

Karte 4b

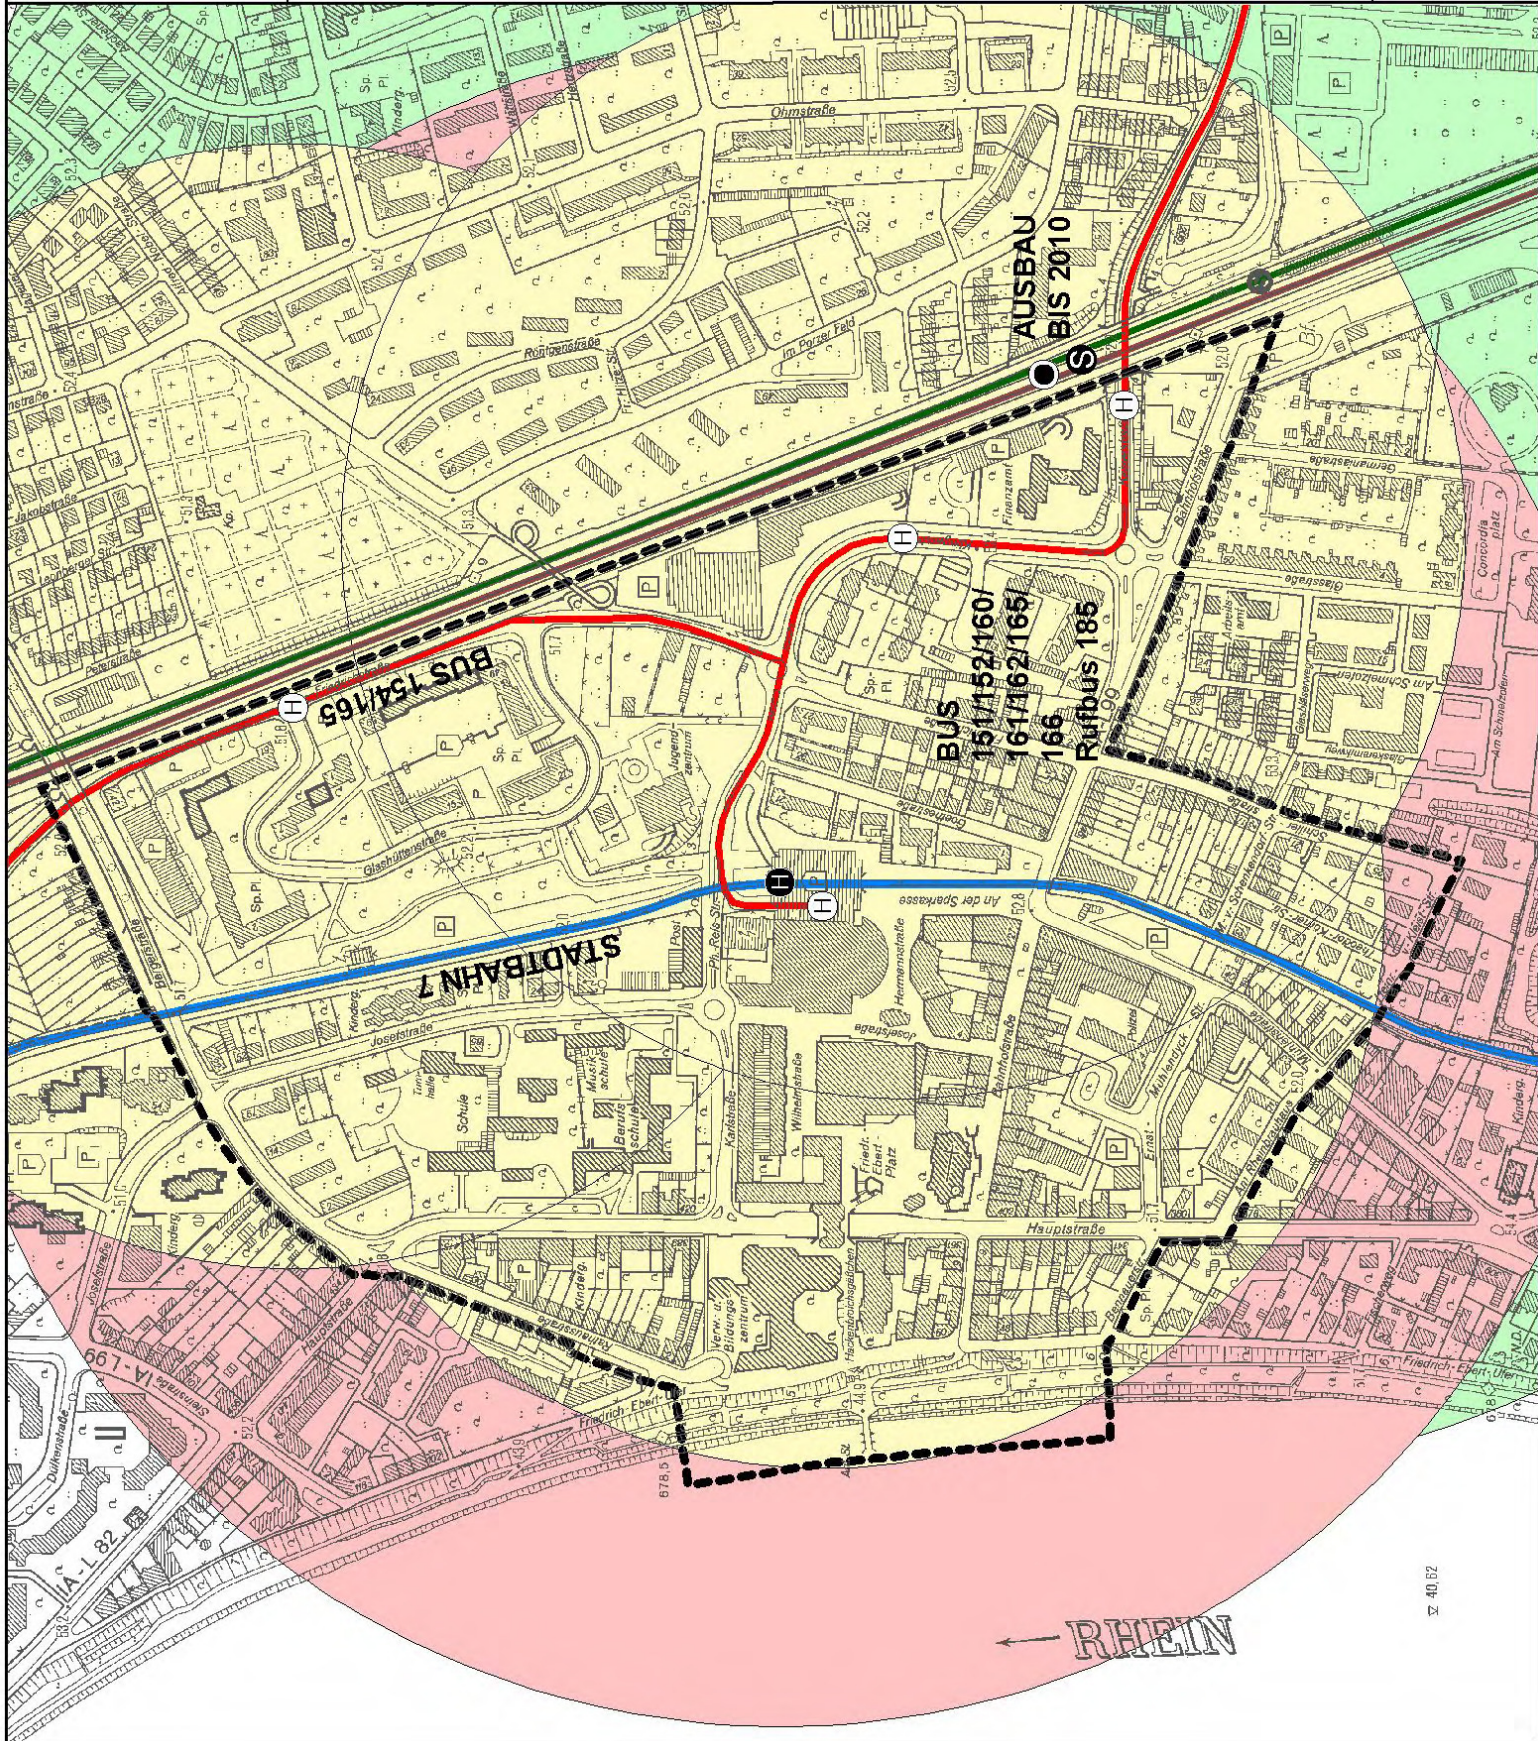


Stadtentwicklung Entwicklungskonzept Porz-Mitte

Ausschnitt aus dem
Flächennutzungsplan

- Wohnbaufläche
- Gewerbegebiet
- Industriegebiet
- Bahnanlagen
- Gemeinbedarfsfläche
- Grünfläche
- Kerngebiet
- Reines Mischgebiet
- Alteneinrichtung
- Alteneinr., unbest. Standort
- Friedhof
- Grünfläche
- Jugendeinrichtung
- Kindereinrichtung
- Kirche
- Post
- Schule
- Spielplatz
- Umspannwerk
- Verwaltung
- Verwaltung, unbest. Standort
- Sporthalle, unbest. Standort

Plangebiet Porz-Mitte

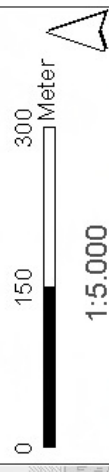


Stand: Juli 2008

Karte 5



Stadt Köln

Amt für Stadtentwicklung und Statistik

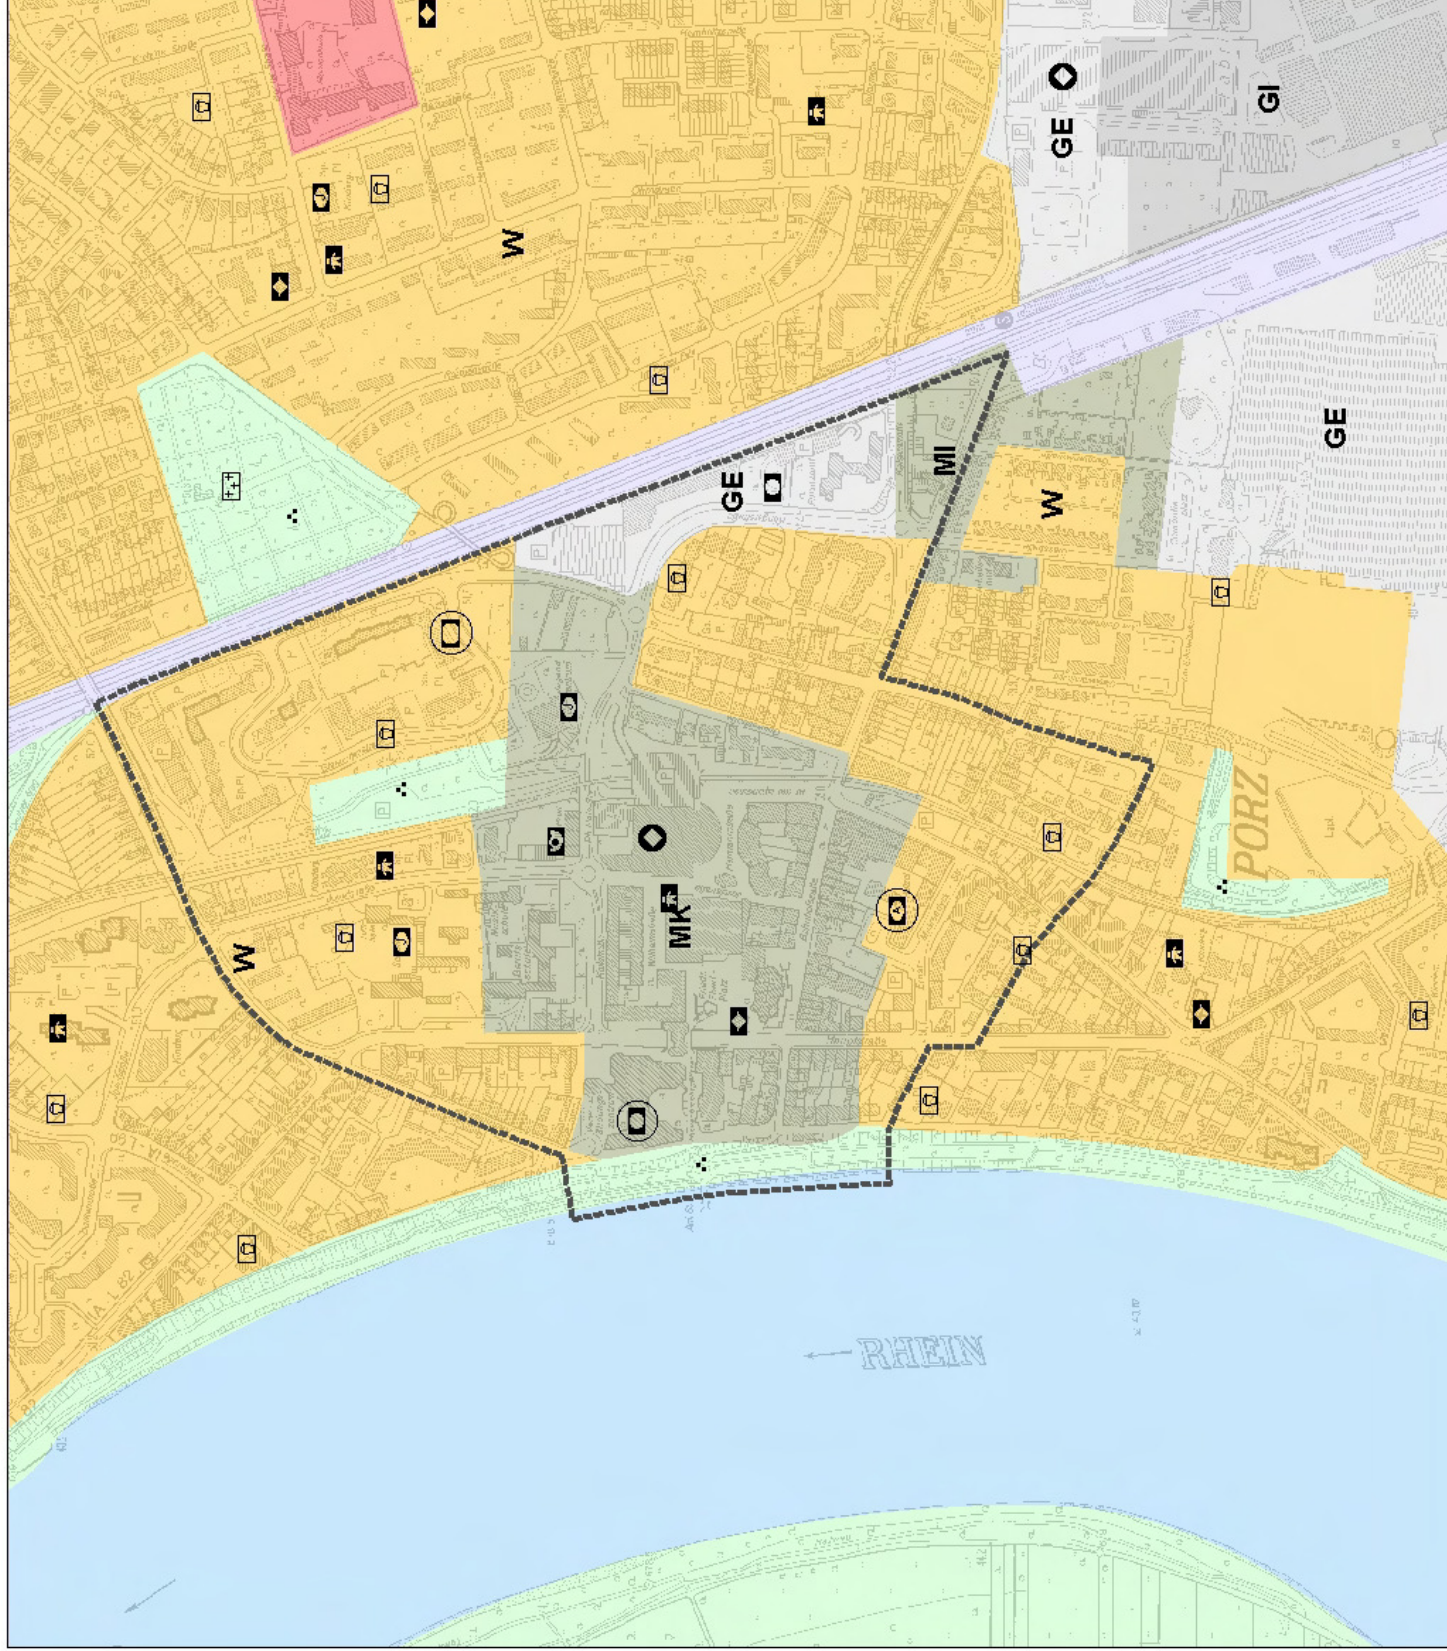

rechtsgültiger Bebauungsplan

rechtsgültiger Bebauungsplan

●●● Grenze Plangebiet 'Porz-Mitte'



1:4000

Stand: Juli 2008

Karte 6



Stadt Köln

Amt für Stadtentwicklung und Statistik

